


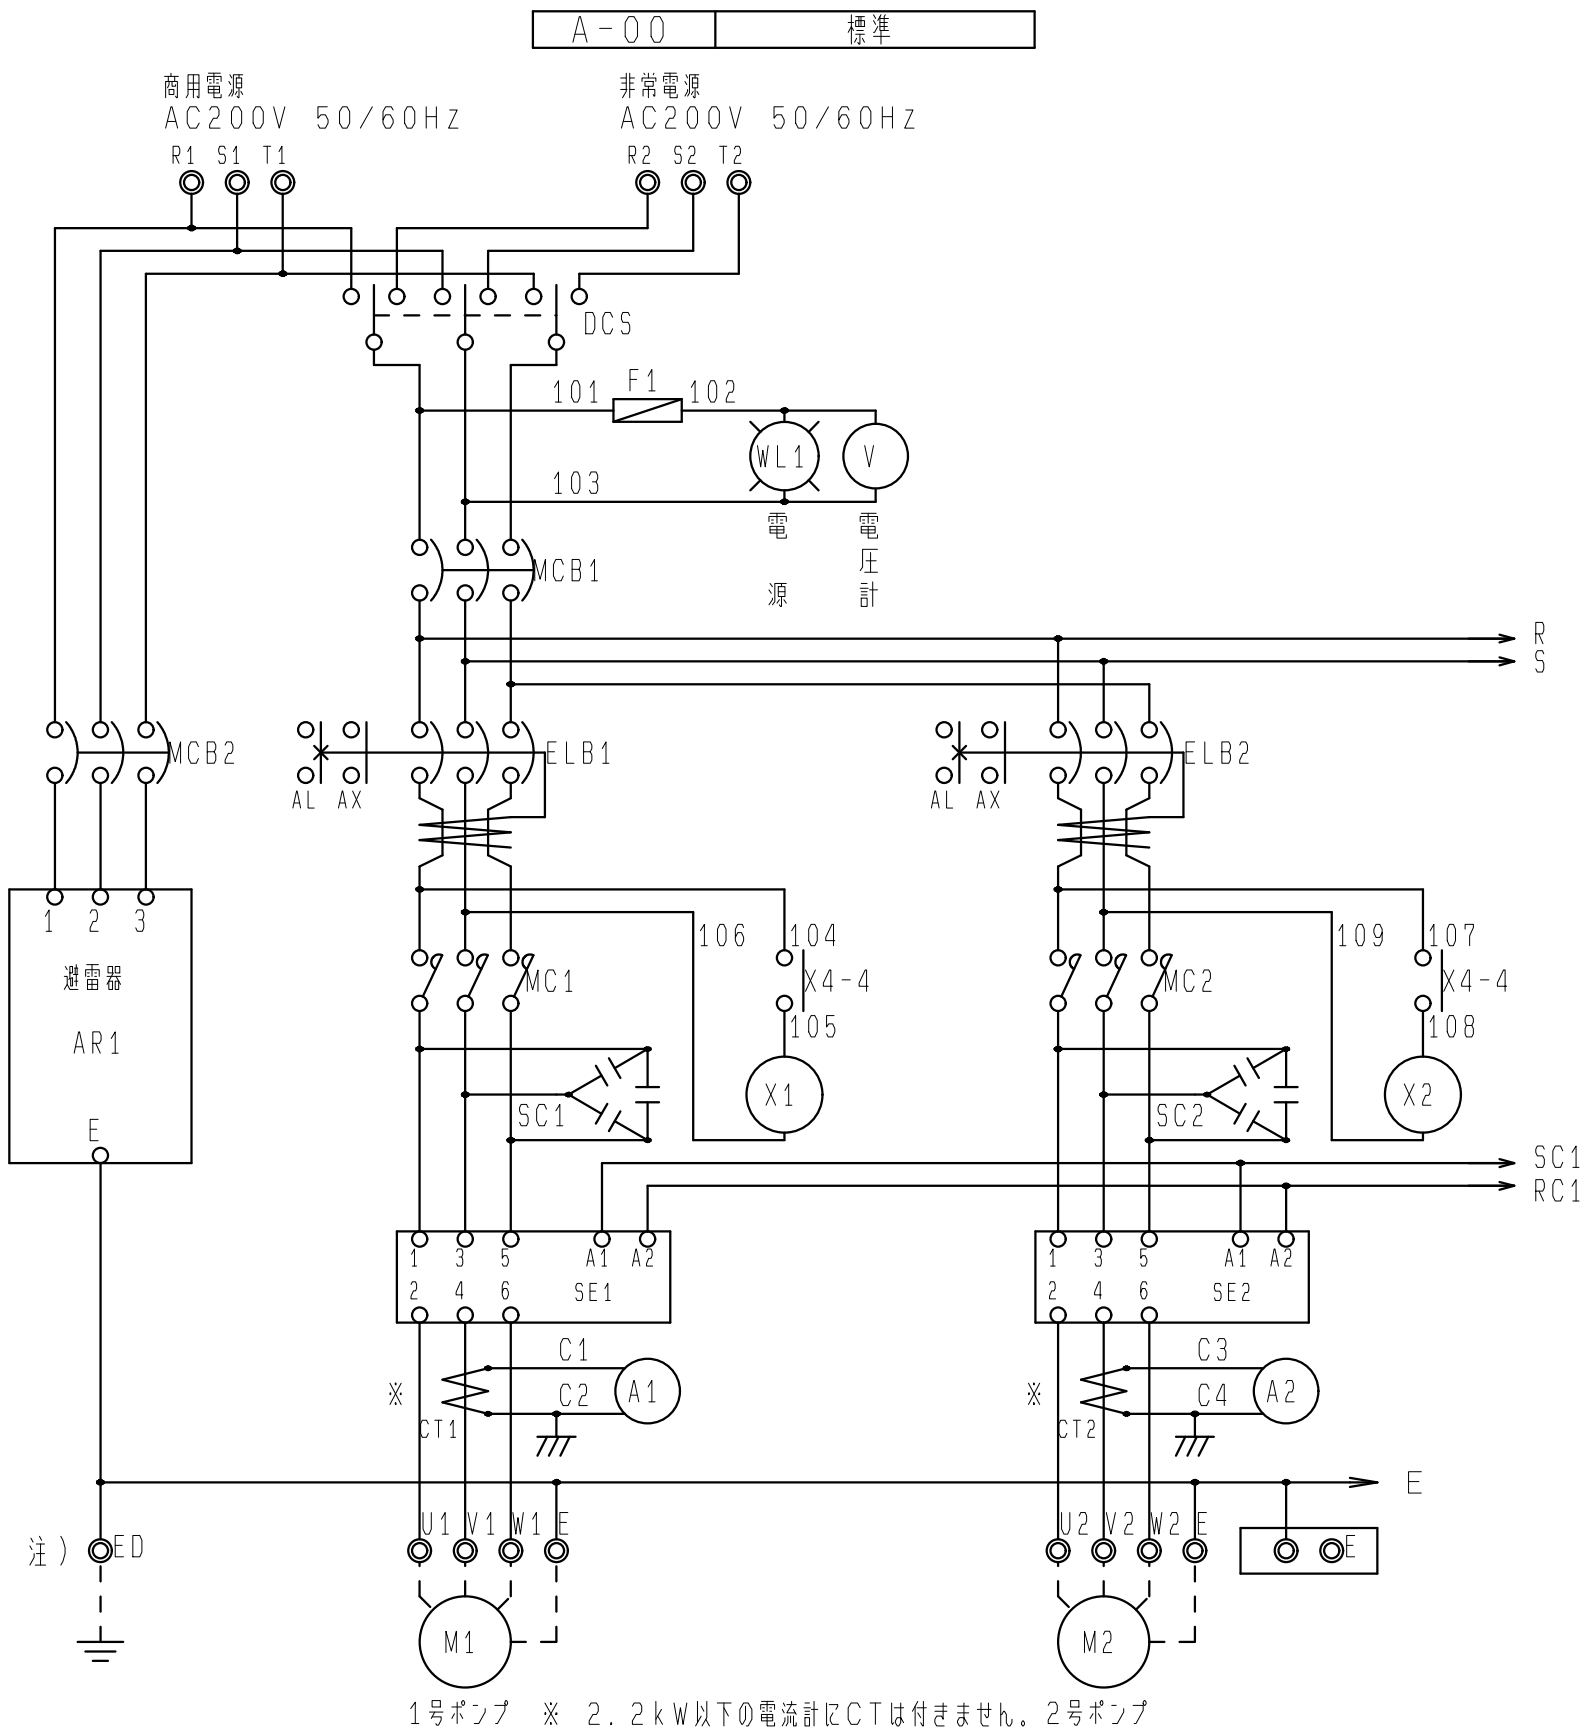

注) 誘導雷障害からの保護のため、端子台EDはD種接地を別途施工されることをお勧めします。

記号	部品名
DCS	切換カバースイッチ
ELB1、2	漏電遮断器
MCB1~7	配線用遮断器
MC1、2	電磁接触器
SC1、2	進相コンデンサ
SE1、2	3Eリレー
CT1、2	変流器

記号	部品名
A1、2	電流計
PT	トランス
DS	ドアスイッチ
SS1、2	セレクトスイッチ
PB1、2	押しボタンスイッチ
EL1	フロートレススイッチ
X	補助リレー