


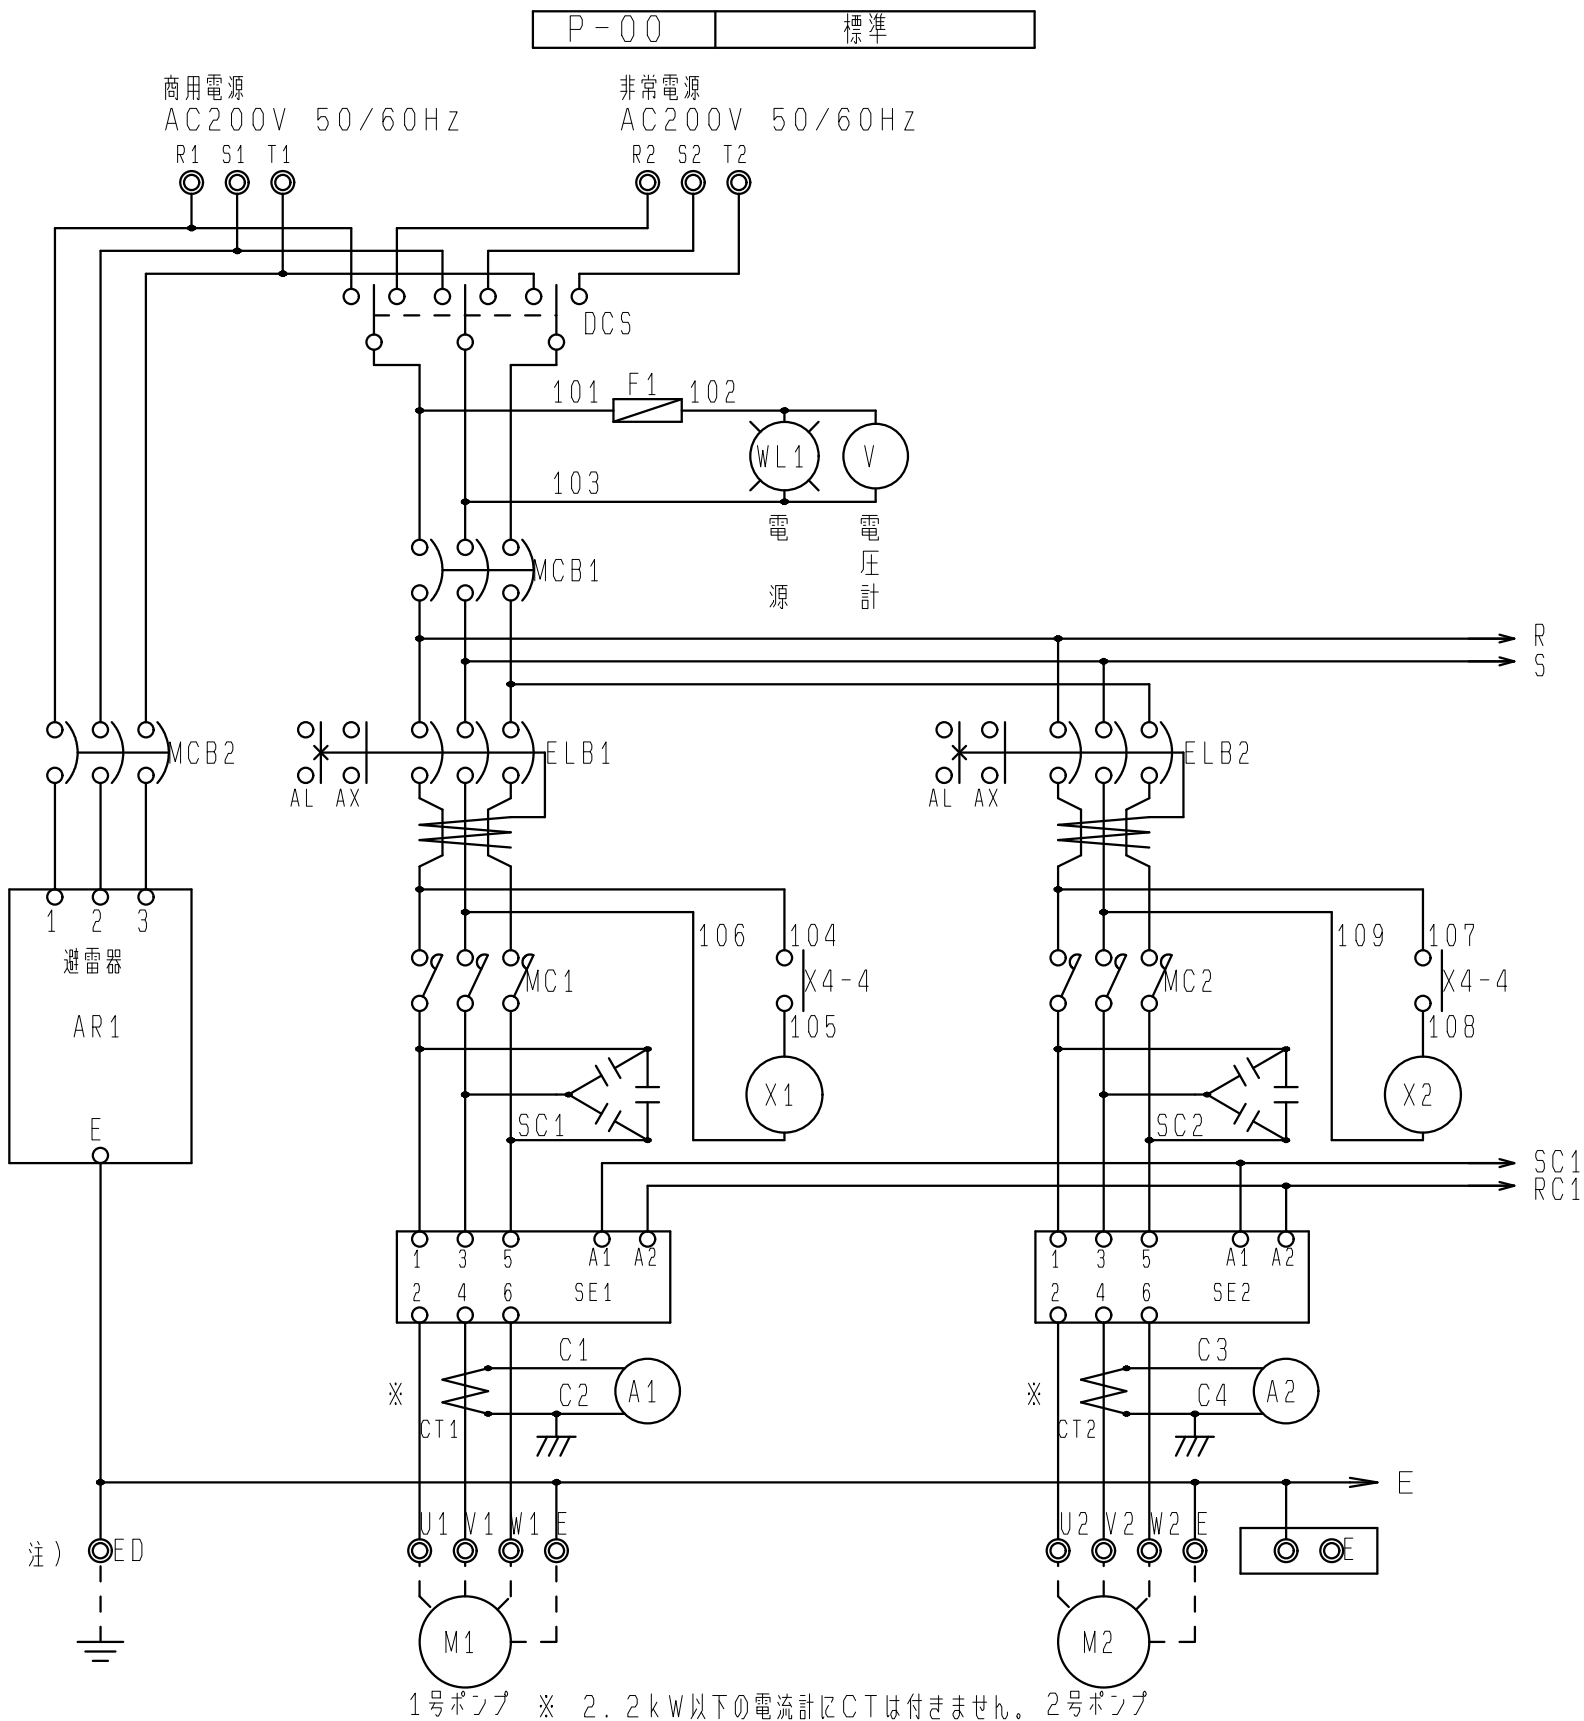

注) 誘導雷障害からの保護のため、端子台EDはD種接地を別途施工されることをお勧めします。

記号	部品名	記号	部品名
DCS	切換カバースイッチ	A1、2	電流計
ELB1、2	漏電遮断器	PT	トランス
MCB1~7	配線用遮断器	DS	ドアスイッチ
MC1、2	電磁接触器	SS1、2	セレクトスイッチ
SC1、2	進相コンデンサ	PB1、2	押しボタンスイッチ
SE1、2	3Eリレー	EL1	フロートレススイッチ
CT1、2	変流器	X	補助リレー